


SITUACE ZÁVODŮ
SUŠICE - NOVÉ DVORY

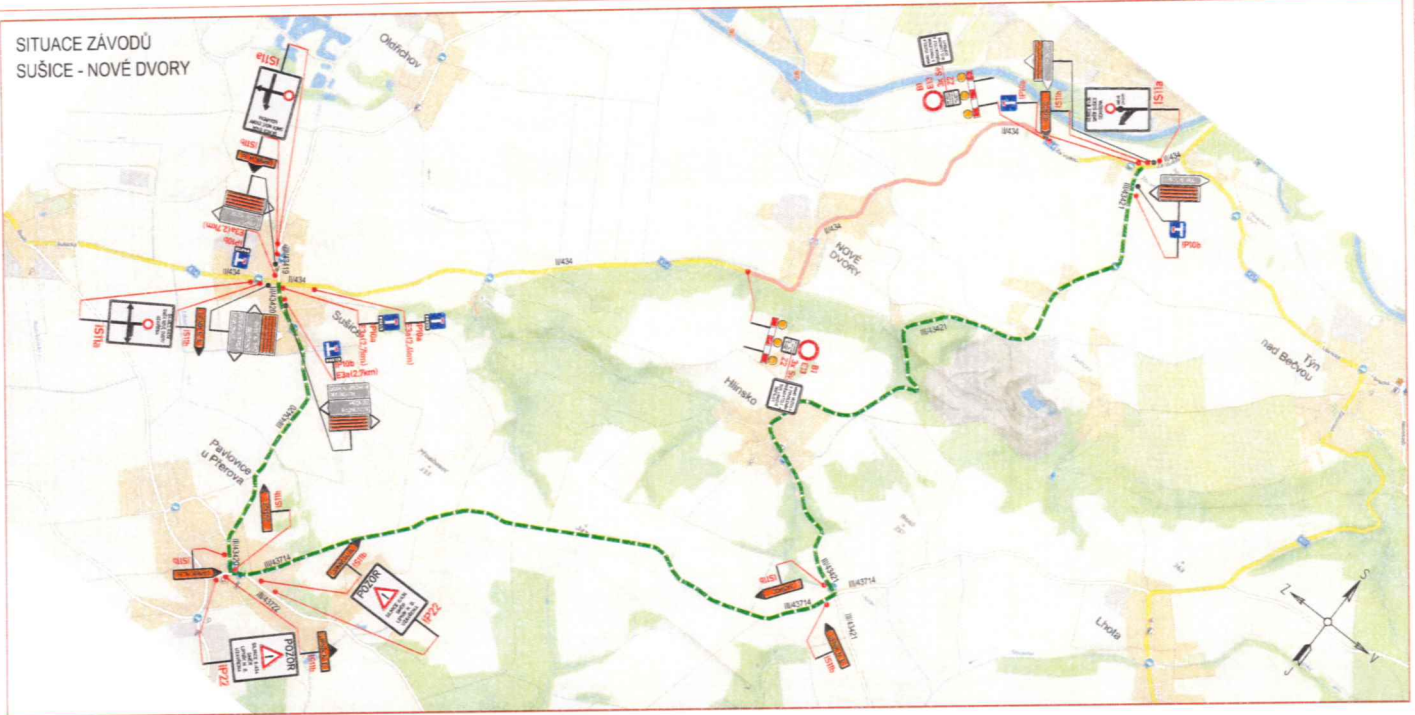

LEGENDA:	
	PŘECHODNÉ DOPRAVNÍ ZNAČENÍ
	STÁVJÍCÍ DOPRAVNÍ ZNAČENÍ
	STÁVJÍCÍ DOPRAVNÍ ZNAČENÍ DOČASNĚ ZRUŠENÉ
POZNÁMKA: - Umístění přechodného dopravního značení dle TP 6.66 (Zásady pro označování pracovních míst na pozemních komunikacích) - Stávající dopravní značení v rozporu s přechodnou úpravou provozu bude zneplatněno škrtnutím nebo zakrytím. - Dopravní značení B28 umístěno 7 dní před zahájením stavby.	
	PRACOVNÍ MÍSTO
	TEXT DODATKOVÉ TABULKY

DALSÍKO s.r.o. – VRAHOVICKÁ 4251/18, 796 01 PROSTĚJOV, TELEFON: 725 120 324, INFO@DALSÍKO.CZ, WWW.DALSÍKO.CZ			
Vypracoval: Petr BEDNÁŘ – ML. podpis:	Zodpovědný projektant: Petr BEDNÁŘ – ML. podpis:	Vedoucí střediska: Radek BEDNÁŘ mst: 325 120 324	Zhotovitel:
Technická kontrola: Radek BEDNÁŘ podpis:	Vedoucí projektování: Radek BEDNÁŘ podpis:		DALSÍKO s.r.o., VRAHOVICKÁ 18, 796 01 PROSTĚJOV

Místo: SUŠICE – NOVÉ DVORY	Formát: A3
Akce: MISTROVSTVÍ MORAVY A SLEZKA V KOLOBĚŽKÁCH SUŠICE - NOVÉ DVORY	Datum: 27.4.2022
Obsah: PŘECHODNÁ ÚPRAVA PROVOZU	Číslo přílohy: 3

STANOVENO
č.j. MMPr/099455/2023/MI
23. 5. 2023
Magistrát města Přerova