



Detail

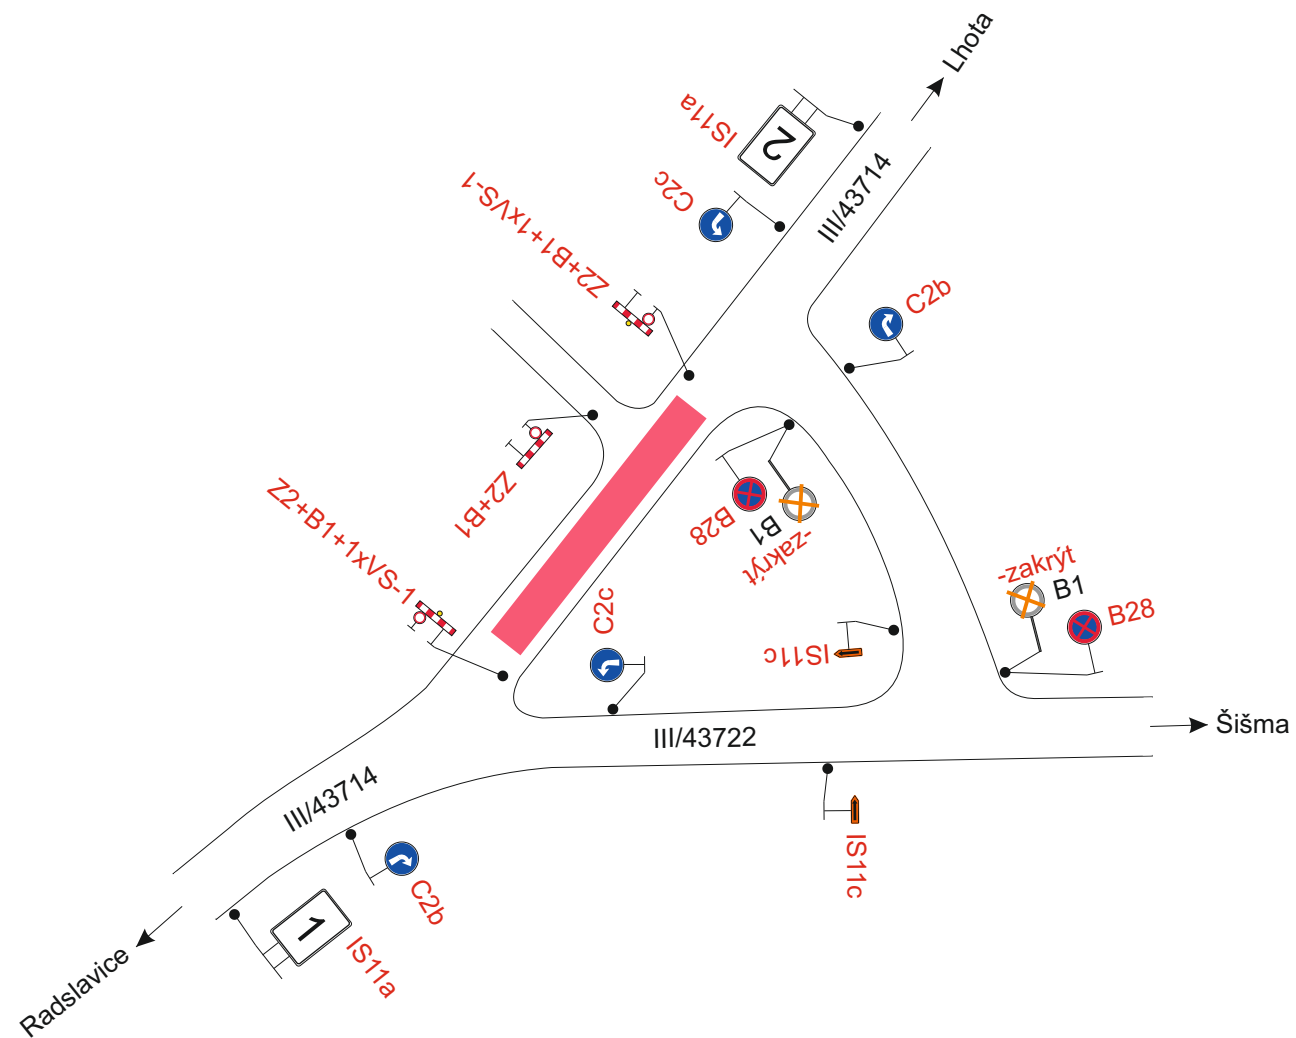


Situace

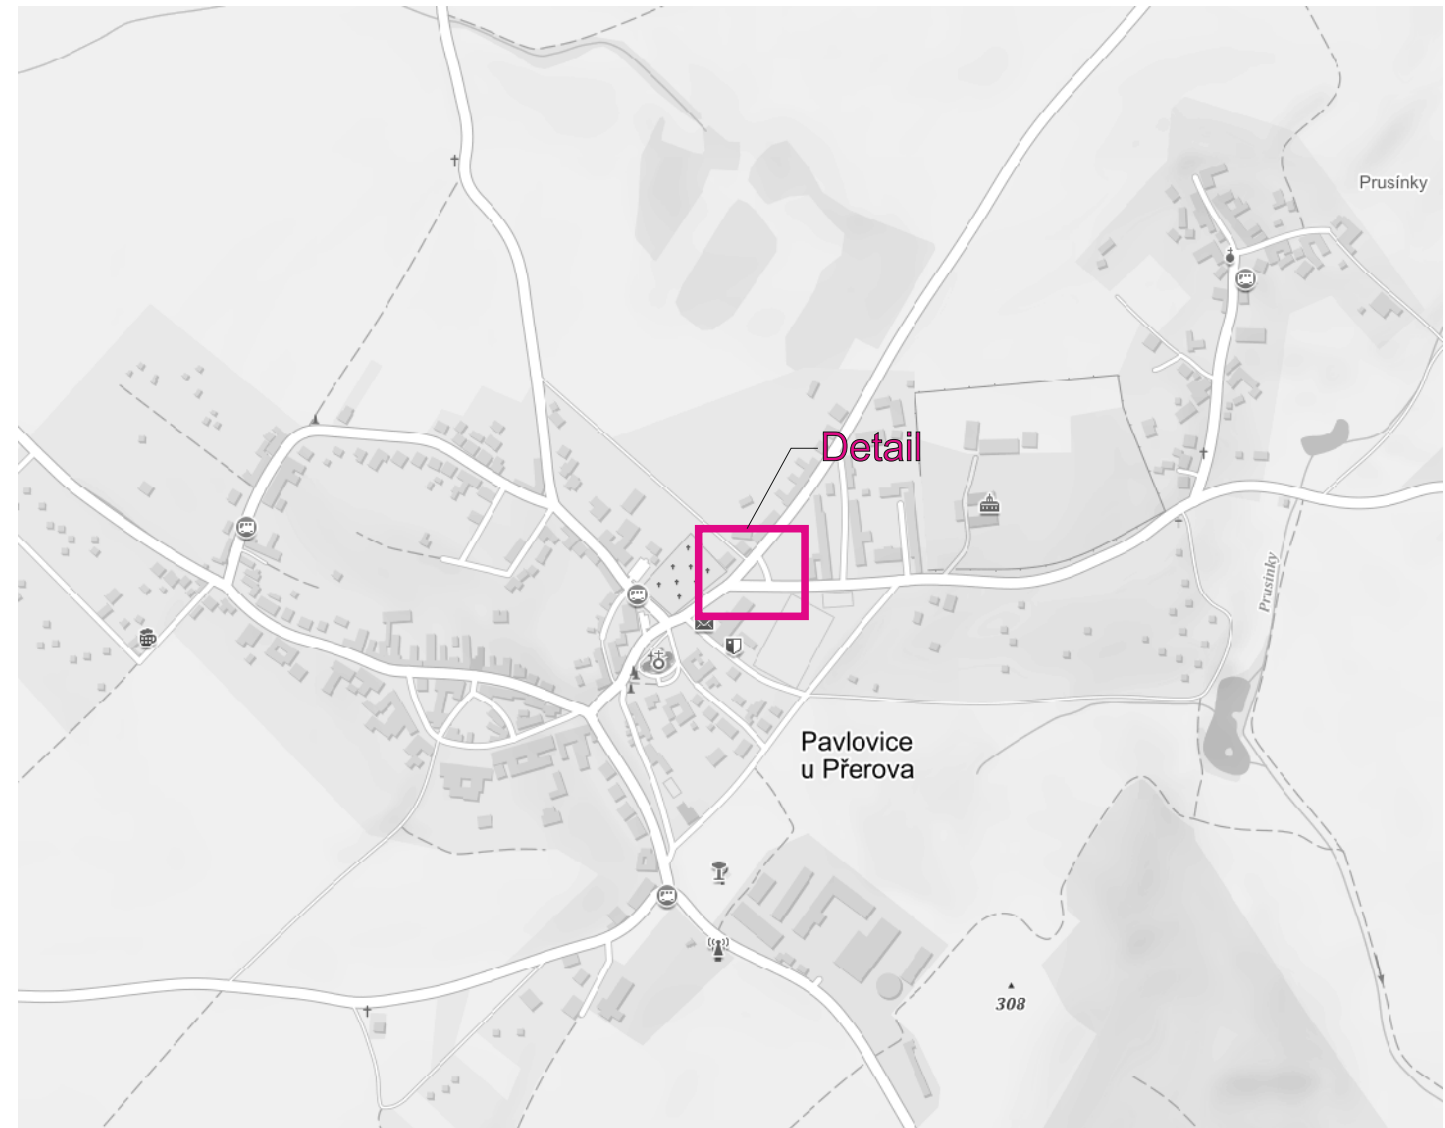

STANOVENO
č.j. MMPr/166861/2022/MLI
11. 8. 2022
Magistrát města Přerova

Ames

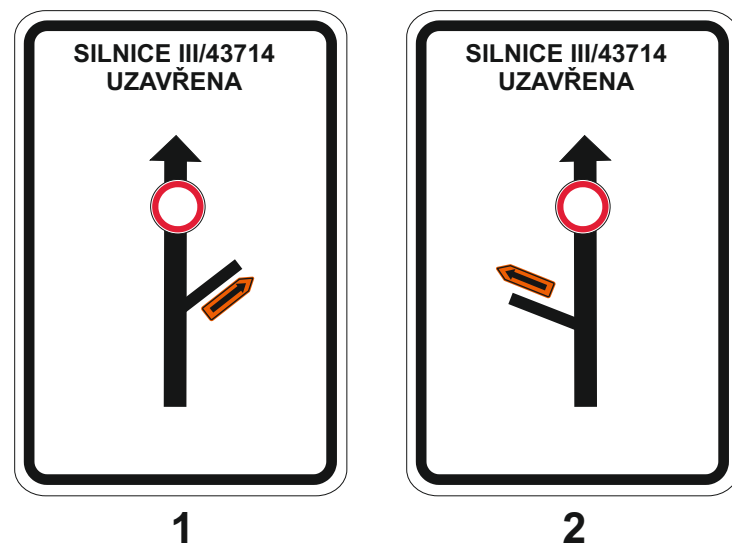

Legenda:

 Uzavřený úsek

☐ B1 Trvalé dopravní značení

 **C2c** Přechodné dopravní značení

Dopravní značení B28 s datem platnosti bude umístěno 7 dní před zahájením stavby.

Trvalé dopravní značení, které je v rozporu s přechodným dopravním značením bude zakryto.

Vypracoval: Ing. Jiří Bluma		Datum: 4.8.2022		 SEKNE, spol. s r.o. Hamerská 12, 772 00 Olomouc DIČ: CZ62363701 tel./fax: 585 311 867	
Název akce: Pavlovice u Přerova, hodové oslavy					
Název objektu: Přechodné dopravní značení				Formát: 2xA4	
Příloha: Úplná uzavírka sil. III/43714				Č. výkresu: 1	
				Č. soupavy:	

