


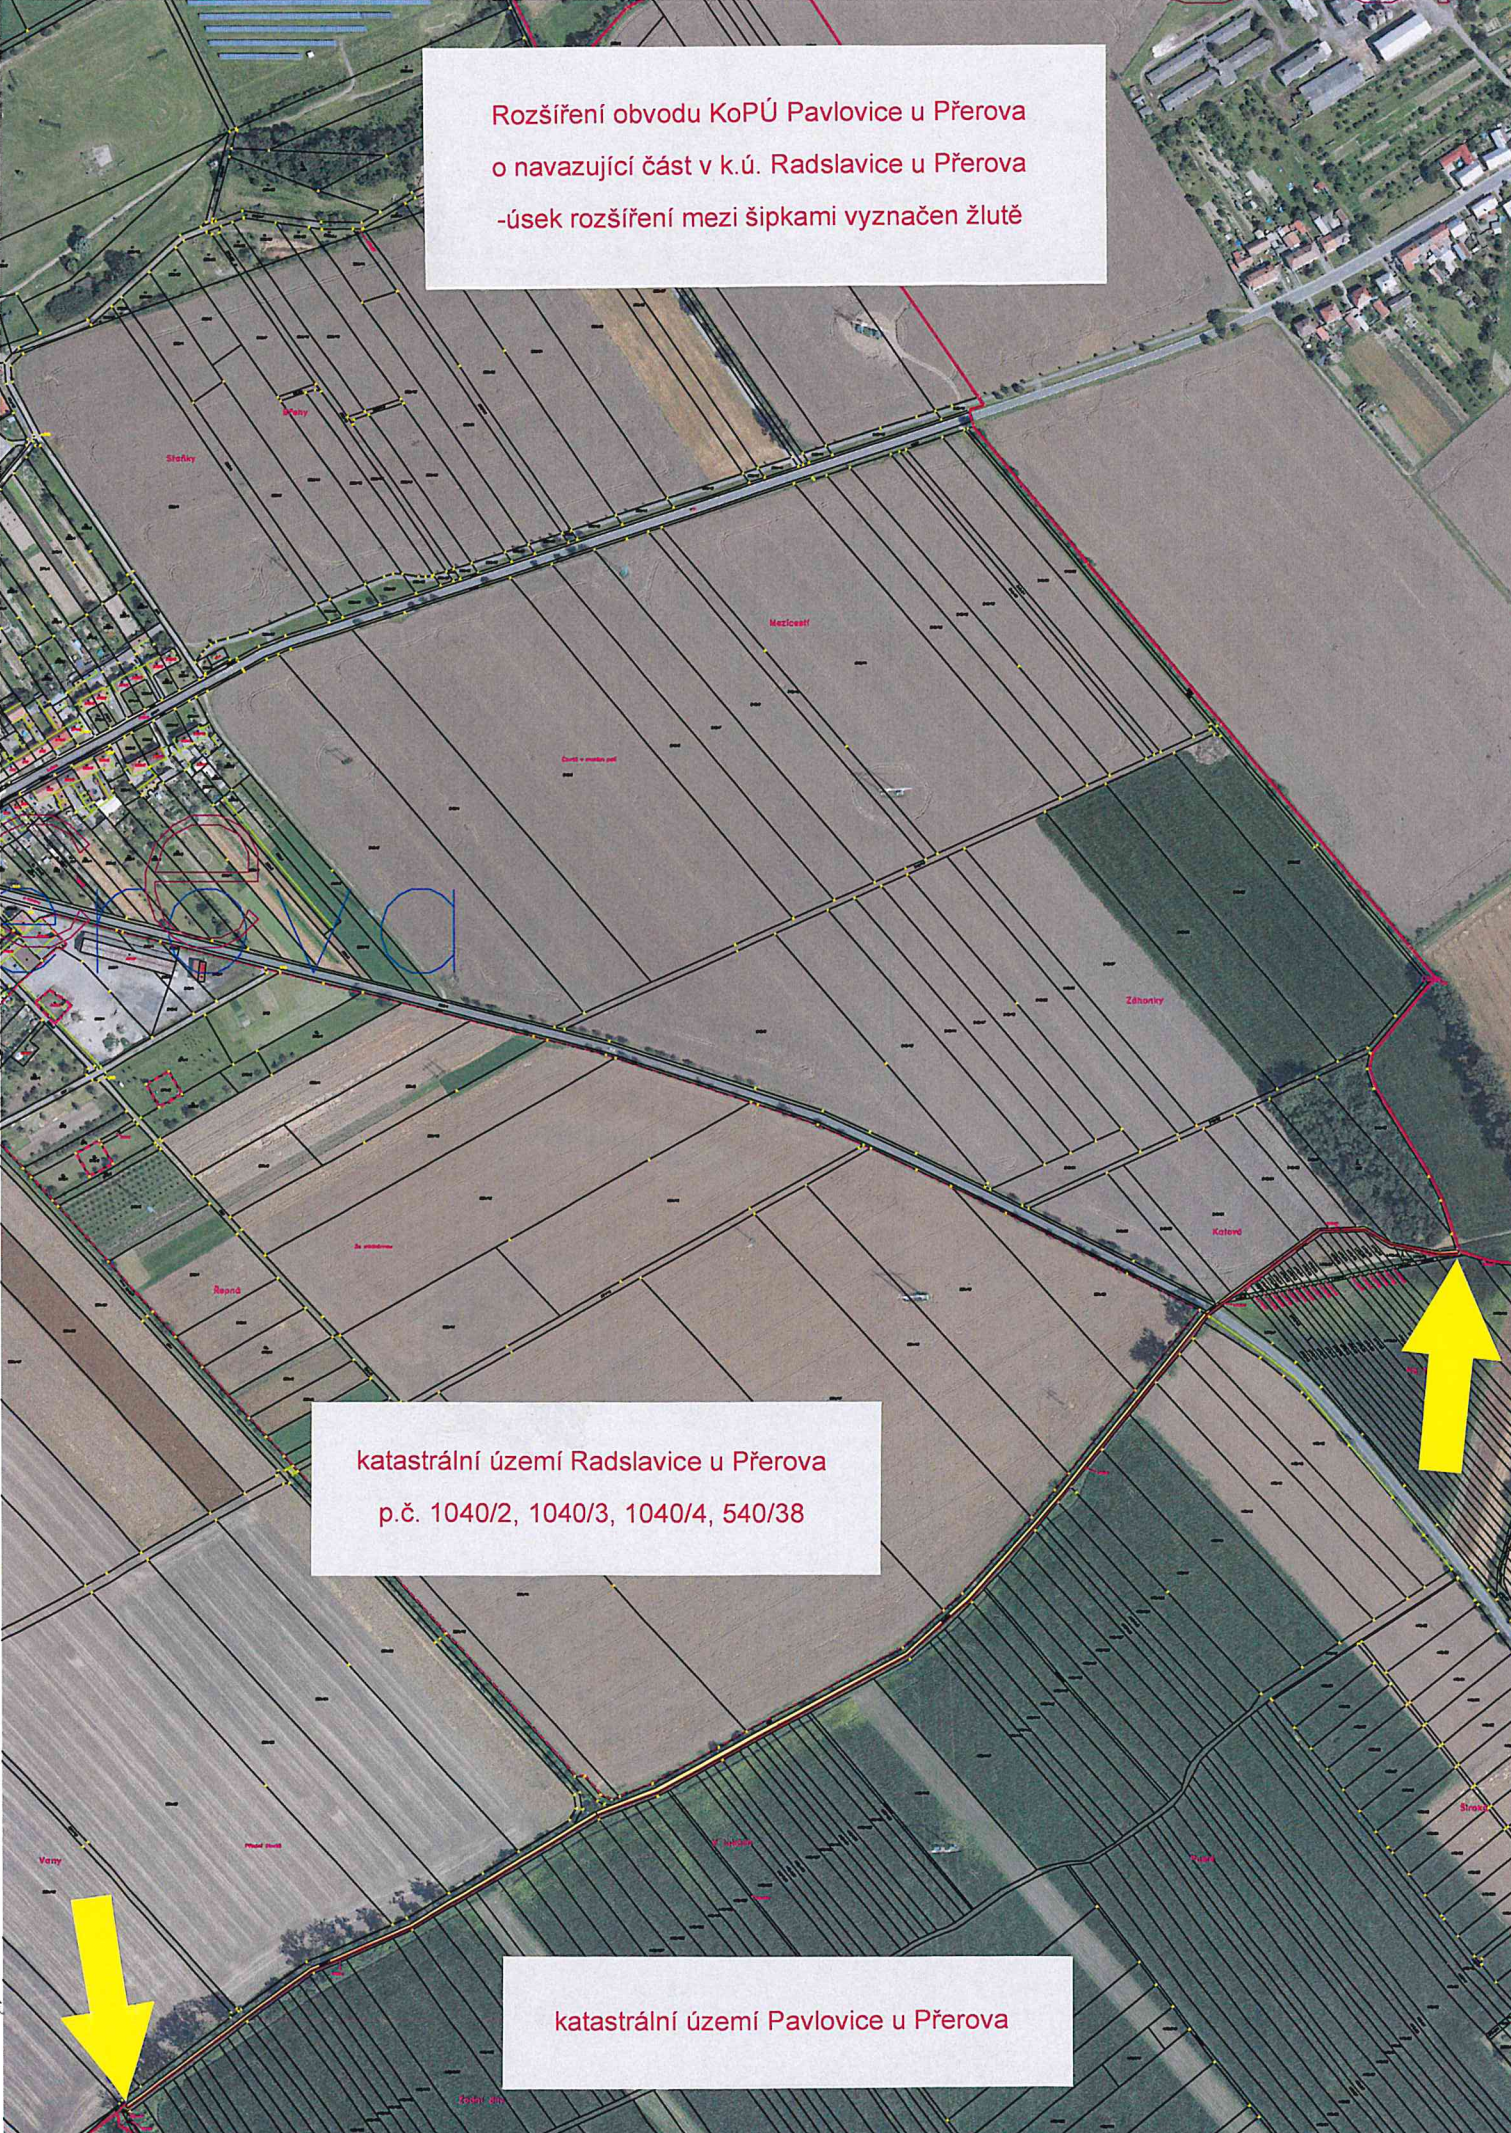

Rozšíření obvodu KoPÚ Pavlovice u Přerova
o navazující část v k.ú. Radslavice u Přerova
-úsek rozšíření mezi šipkami vyznačen žlutě

katastrální území Radslavice u Přerova
p.č. 1040/2, 1040/3, 1040/4, 540/38

katastrální území Pavlovice u Přerova