


SITUACE ZÁVODŮ SUŠICE - NOVÉ DVORY

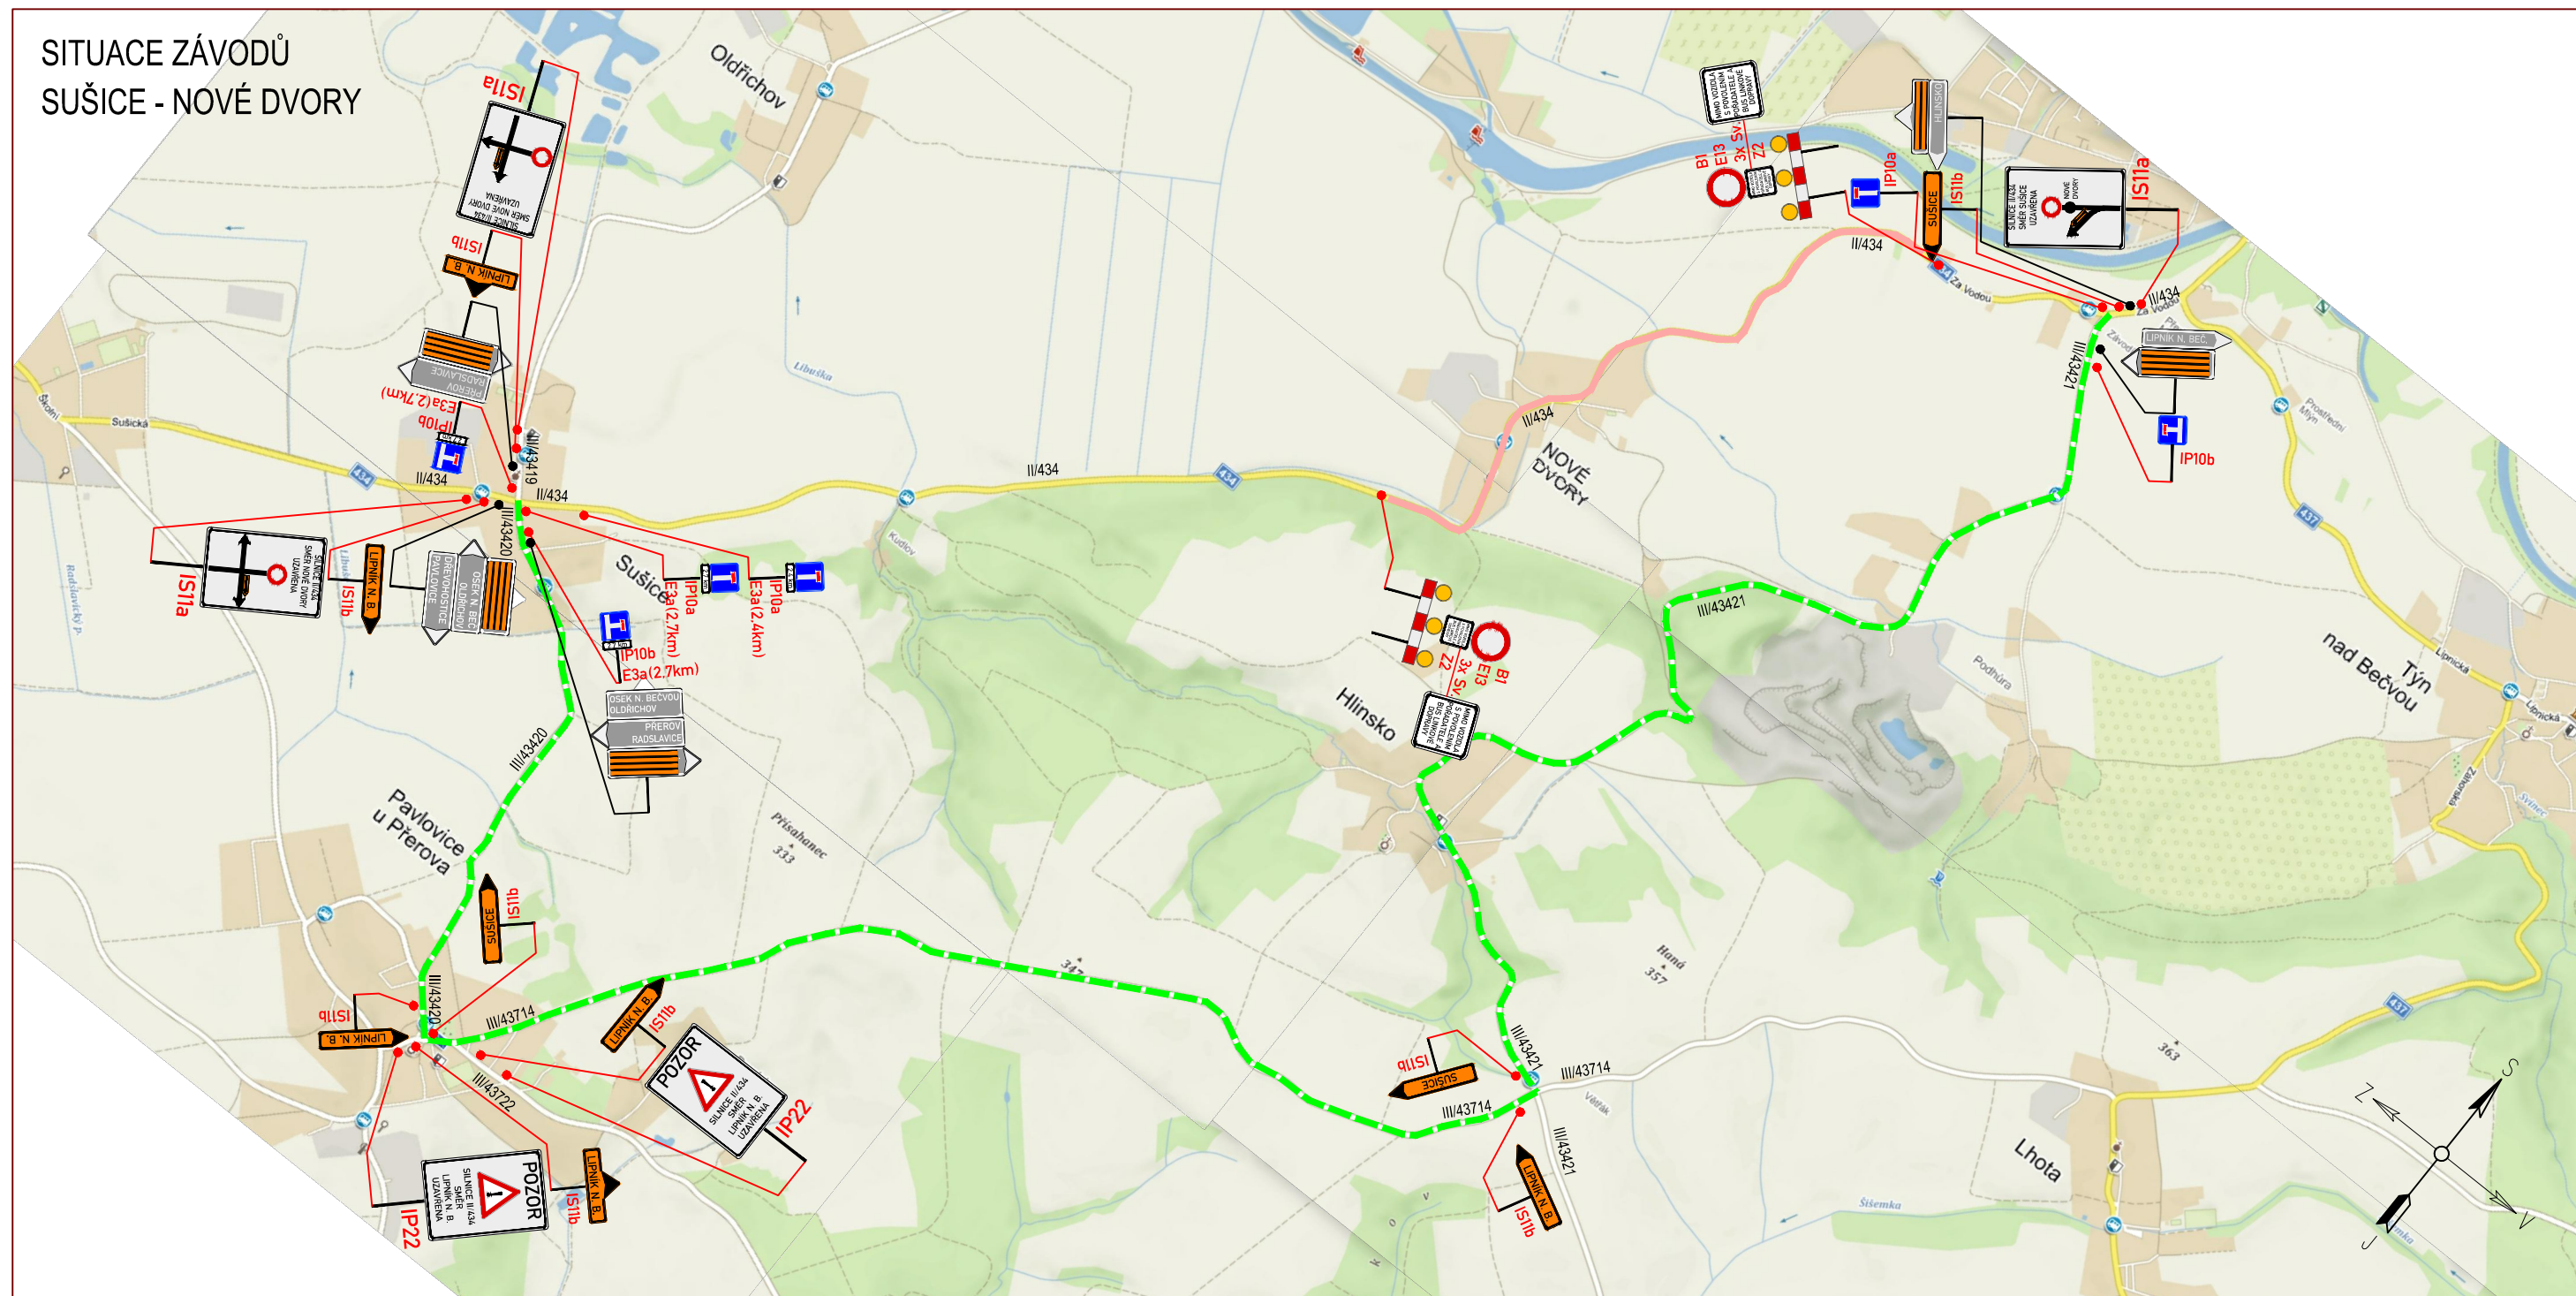

STANOVENO
č.j. MMPr/115872/2022/MII
8. 6. 2022
Magistrát města Přerova

Mens

LEGENDA:	
	PŘECHODNÉ DOPRAVNÍ ZNAČENÍ
	STÁVAJÍCÍ DOPRAVNÍ ZNAČENÍ
	STÁVAJÍCÍ DOPRAVNÍ ZNAČENÍ DOČASNĚ ZRUŠENÉ
POZNÁMKA: - Umístění přechodného dopravního značení dle TP č.66 (Zásady pro označování pracovních míst na pozemních komunikacích) - Stávající dopravní značení v rozporu s přechodnou úpravou provozu bude zneplatněno škrtnutím nebo zakryto. - Dopravní značení B28 umístěno 7 dní před zahájením stavby.	
	PRACOVNÍ MÍSTO
	TEXT DODATKOVÉ TABULKY

DALSIKO s.r.o. – VRAHOVICKÁ 4251/18, 796 01 PROSTĚJOV, TELEFON: 725 120 324, INFO@DALSIKO.CZ, WWW.DALSIKO.CZ			
Vypracoval: Petr BEDNÁŘ – ML. podpis: <i>[Signature]</i>	Zodpovědný projektant: Petr BEDNÁŘ – ML. podpis: <i>[Signature]</i>	Vedoucí střediska: Radek BEDNÁŘ mob: 725 120 324 podpis: <i>[Signature]</i>	Zhotovitel: DALSIKO DALSIKO s.r.o., VRAHOVICKÁ 18, 796 01 PROSTĚJOV
Technická kontrola: Radek BEDNÁŘ podpis: <i>[Signature]</i>	Vedoucí projektant: Radek BEDNÁŘ podpis: <i>[Signature]</i>		

Místo: SUŠICE – NOVÉ DVORY	Formát: A3
Akce: MÍSTROVSTVÍ MORAVY A SLEZKA V KOLOBEŽKÁCH SUŠICE - NOVÉ DVORY	Datum: 27.4.2022
Obsah: PŘECHODNÁ ÚPRAVA PROVOZU	Číslo přílohy: 3