


ÚPRAVA TRVALÉHO DOPRAVNÍHO ZNAČENÍ NA MÍSTNÍCH KOMUNIKACÍCH

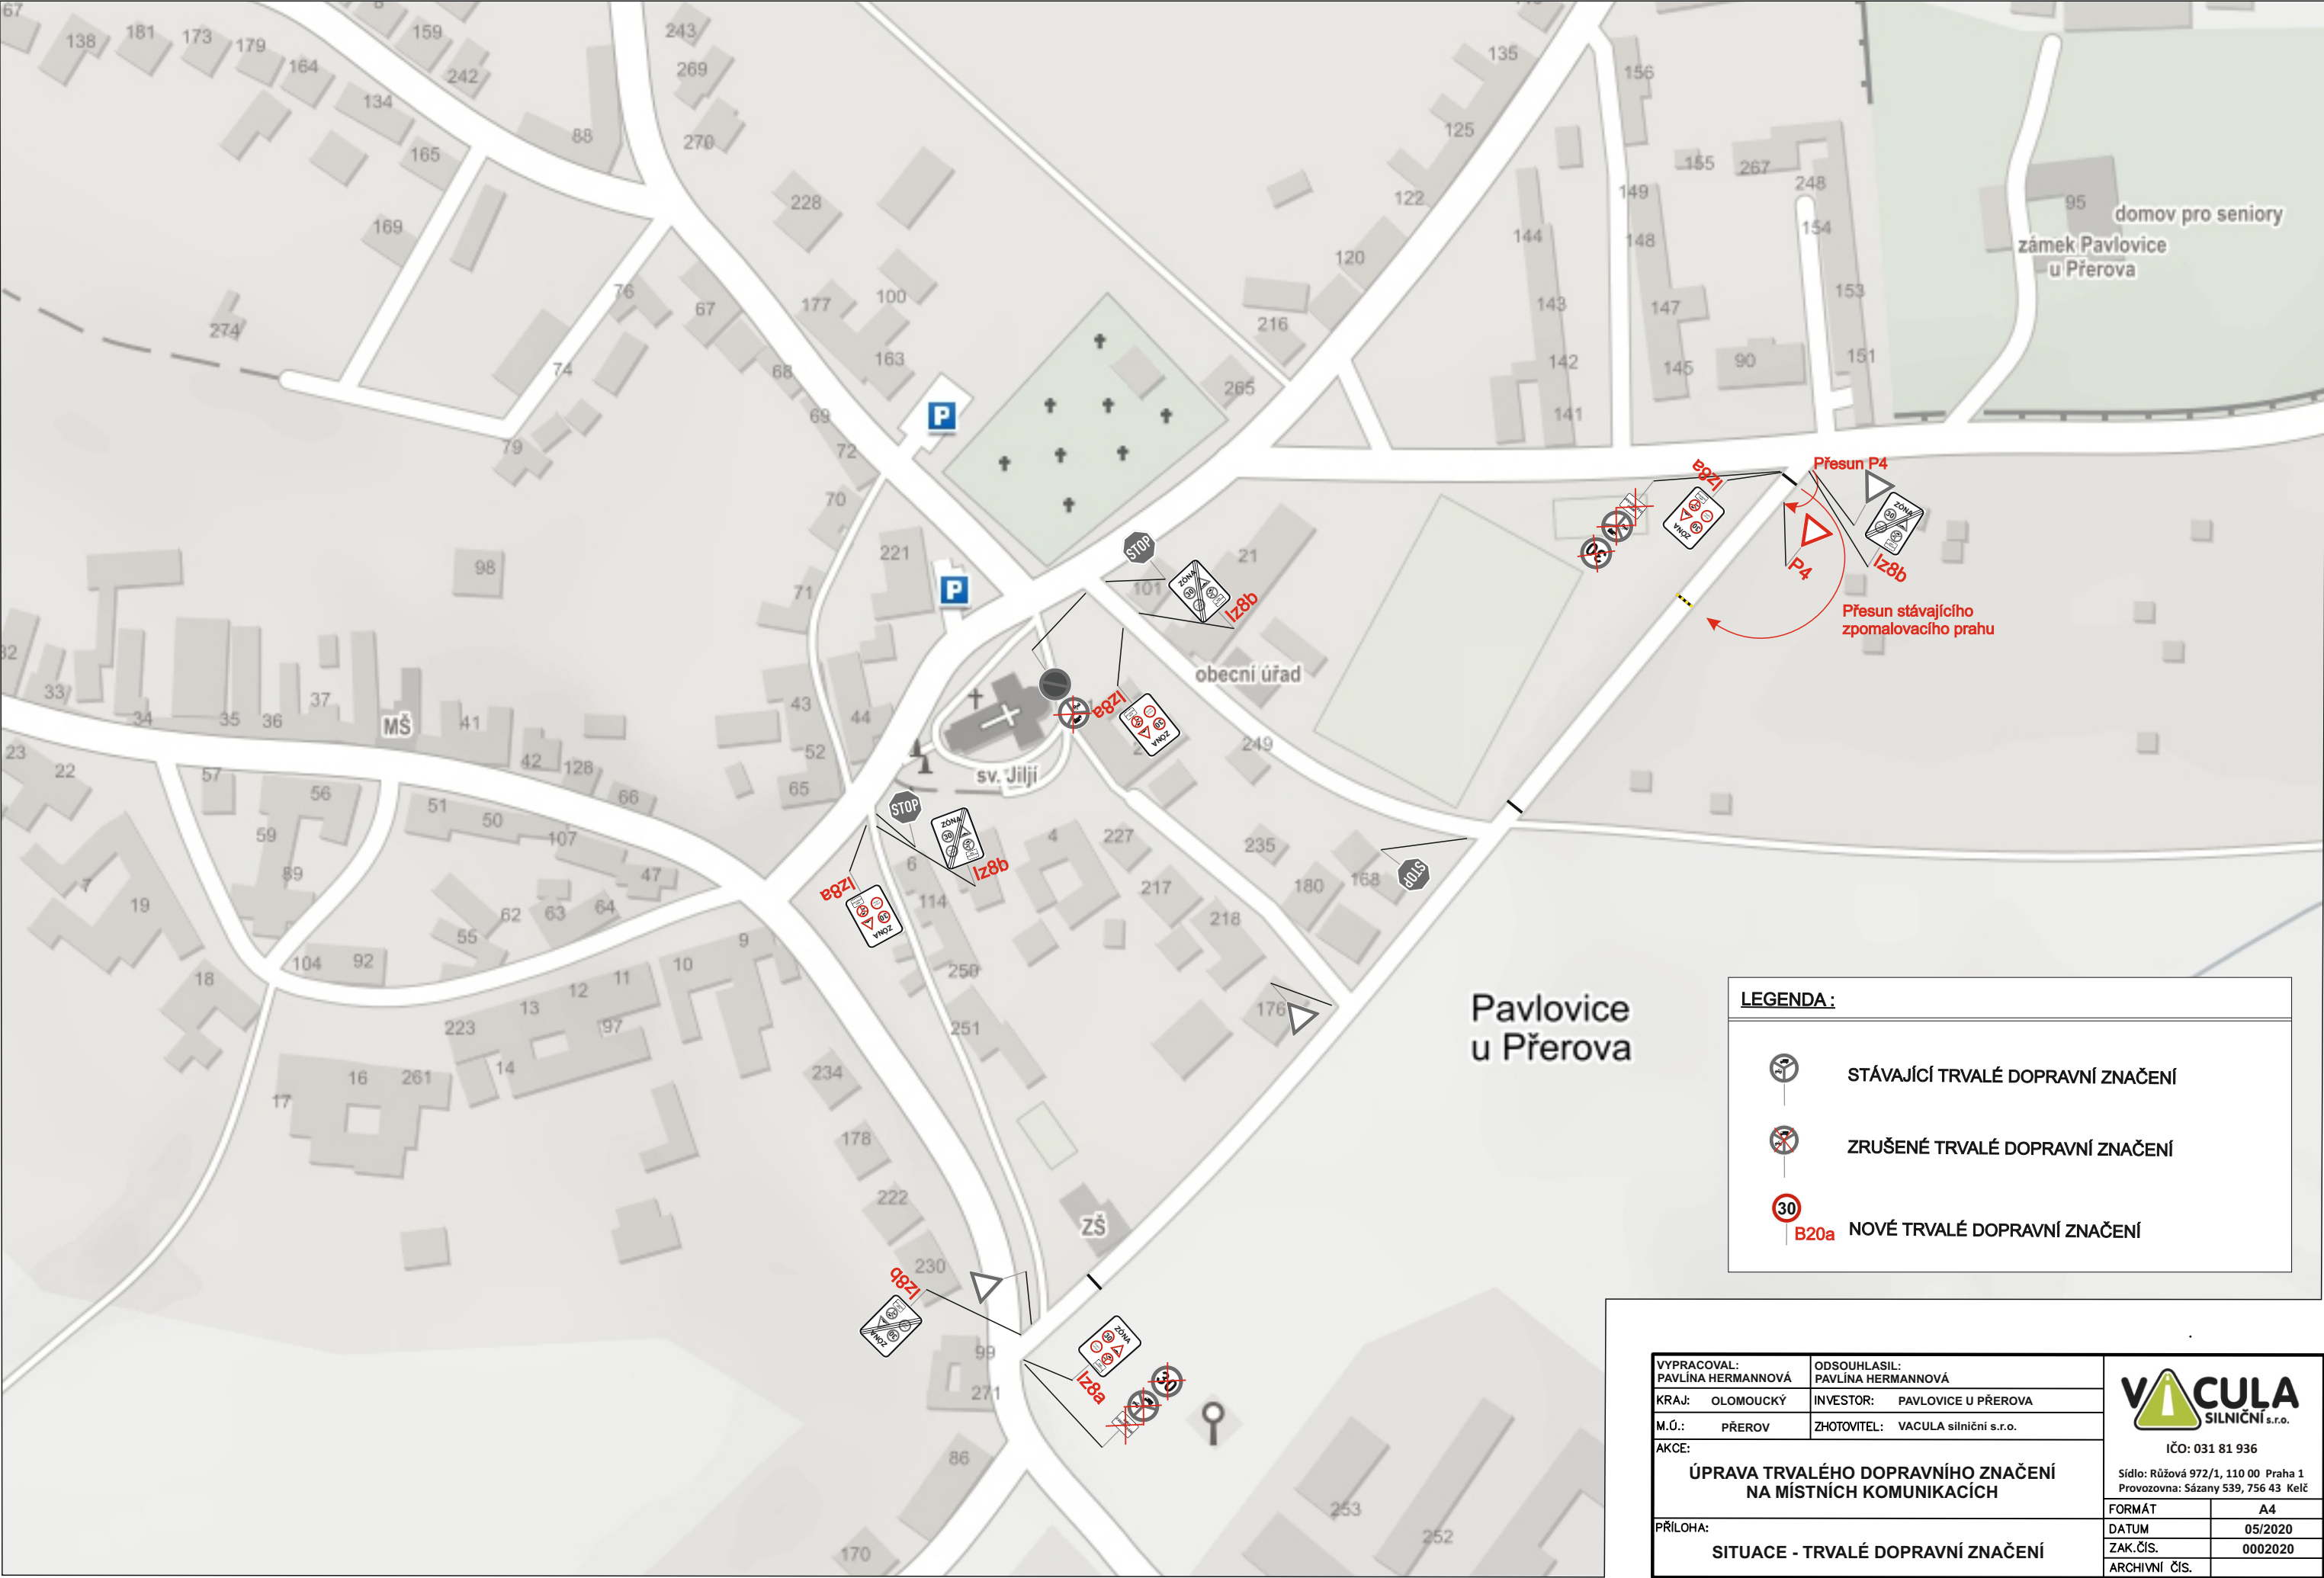

LEGENDA:

- STÁVAJÍCÍ TRVALÉ DOPRAVNÍ ZNAČENÍ
- ZRUŠENÉ TRVALÉ DOPRAVNÍ ZNAČENÍ
- NOVÉ TRVALÉ DOPRAVNÍ ZNAČENÍ

VYPRACOVAL: PAVLÍNA HERMANNOVÁ	ODSOUHLASIL: PAVLÍNA HERMANNOVÁ	 VACULA SILNIČNÍ s.r.o. IČO: 031 81 936 Sídlo: Růžová 972/1, 110 00 Praha 1 Provozovna: Sázany 539, 756 43 Kelč	
KRAJ: OLOMOUCKÝ	INVESTOR: PAVLOVICE U PŘEROVA		
M.Ú.: PŘEROV	ZHOTOVITEL: VACULA silniční s.r.o.		
AKCE:			
ÚPRAVA TRVALÉHO DOPRAVNÍHO ZNAČENÍ NA MÍSTNÍCH KOMUNIKACÍCH		FORMÁT	A4
PŘÍLOHA: SITUACE - TRVALÉ DOPRAVNÍ ZNAČENÍ		DATUM	05/2020
		ZAK.ČÍS.	0002020
		ARCHIVNÍ ČÍS.	